


accès
passerelle

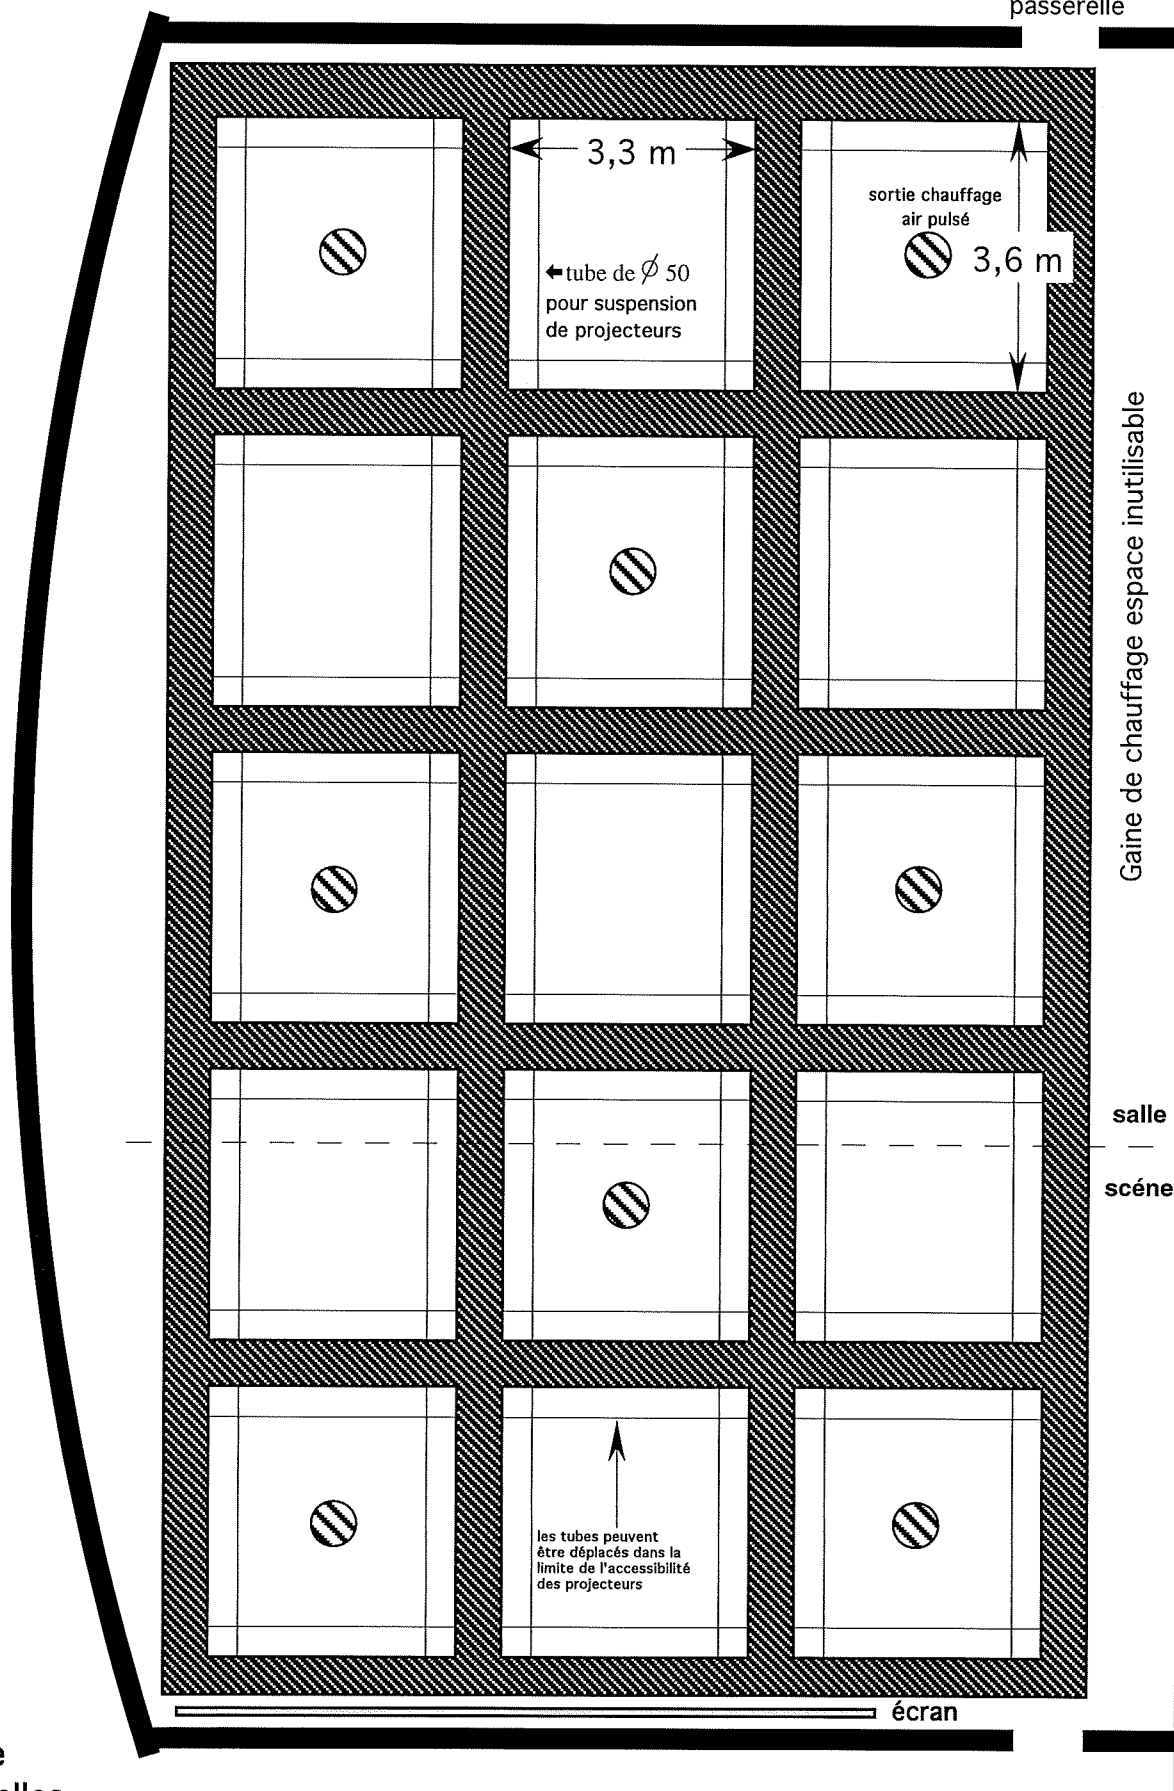

plan de
passerelles
Accroche projecteurs
petit théâtre
MACON

échelle 1 cm/1 m